


PERCORSO INFERMIERI

LOCALE ISOLATO PAZIENTE SINTOMATICO SOSPETTO

LOCALE ISOLATO PAZIENTE
SINTOMATICO SOSPETTO

PRESIDIO UNIVERSITARIO SEZIONE DI MANTOVA
PADIGLIONE 19
PIANTA PIANO SECONDO
AZIENDA OSPEDALIERA
CARLO POMA

scala 1:200

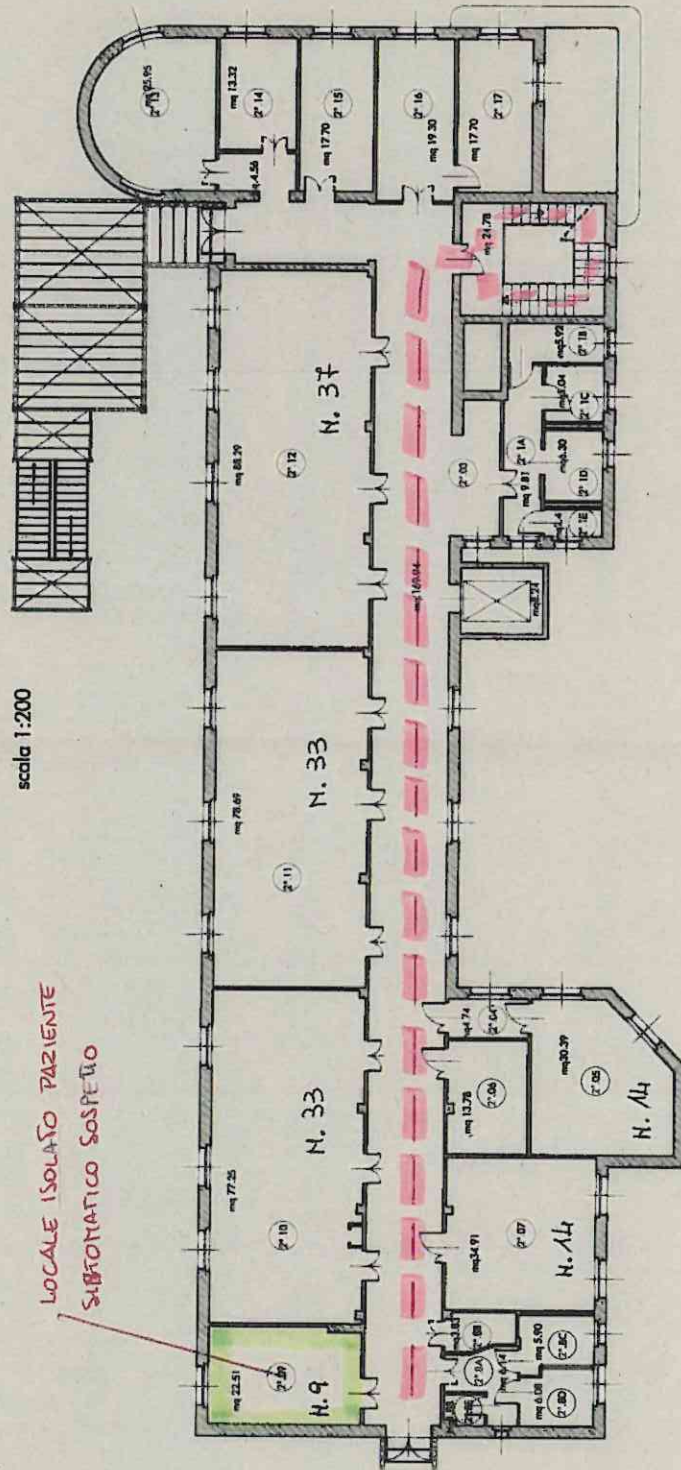

SUP. TOT. $\approx$ 800,00