

EDIFICIO N° 19
PIANTA PIANO TERRA

PERCORSO LOGOPEDISTI

PERCORSO OSTETRICHE E FISIOTERAPISTI


PERCORSO INFERMIERI

LOCALE ISOLATO PAZIENTE SINTOMATICO SOSPETTO

INGRESSO E USCITA
STUDENTI LOGOPEDISTI
AL PIANO TERRA

INGRESSO E USCITA
STUDENTI
OSTETRICHE
DAL PIANO PRIMO

INGRESSO E USCITA
FISIOTERAPISTI
AL PIANO PRIMO

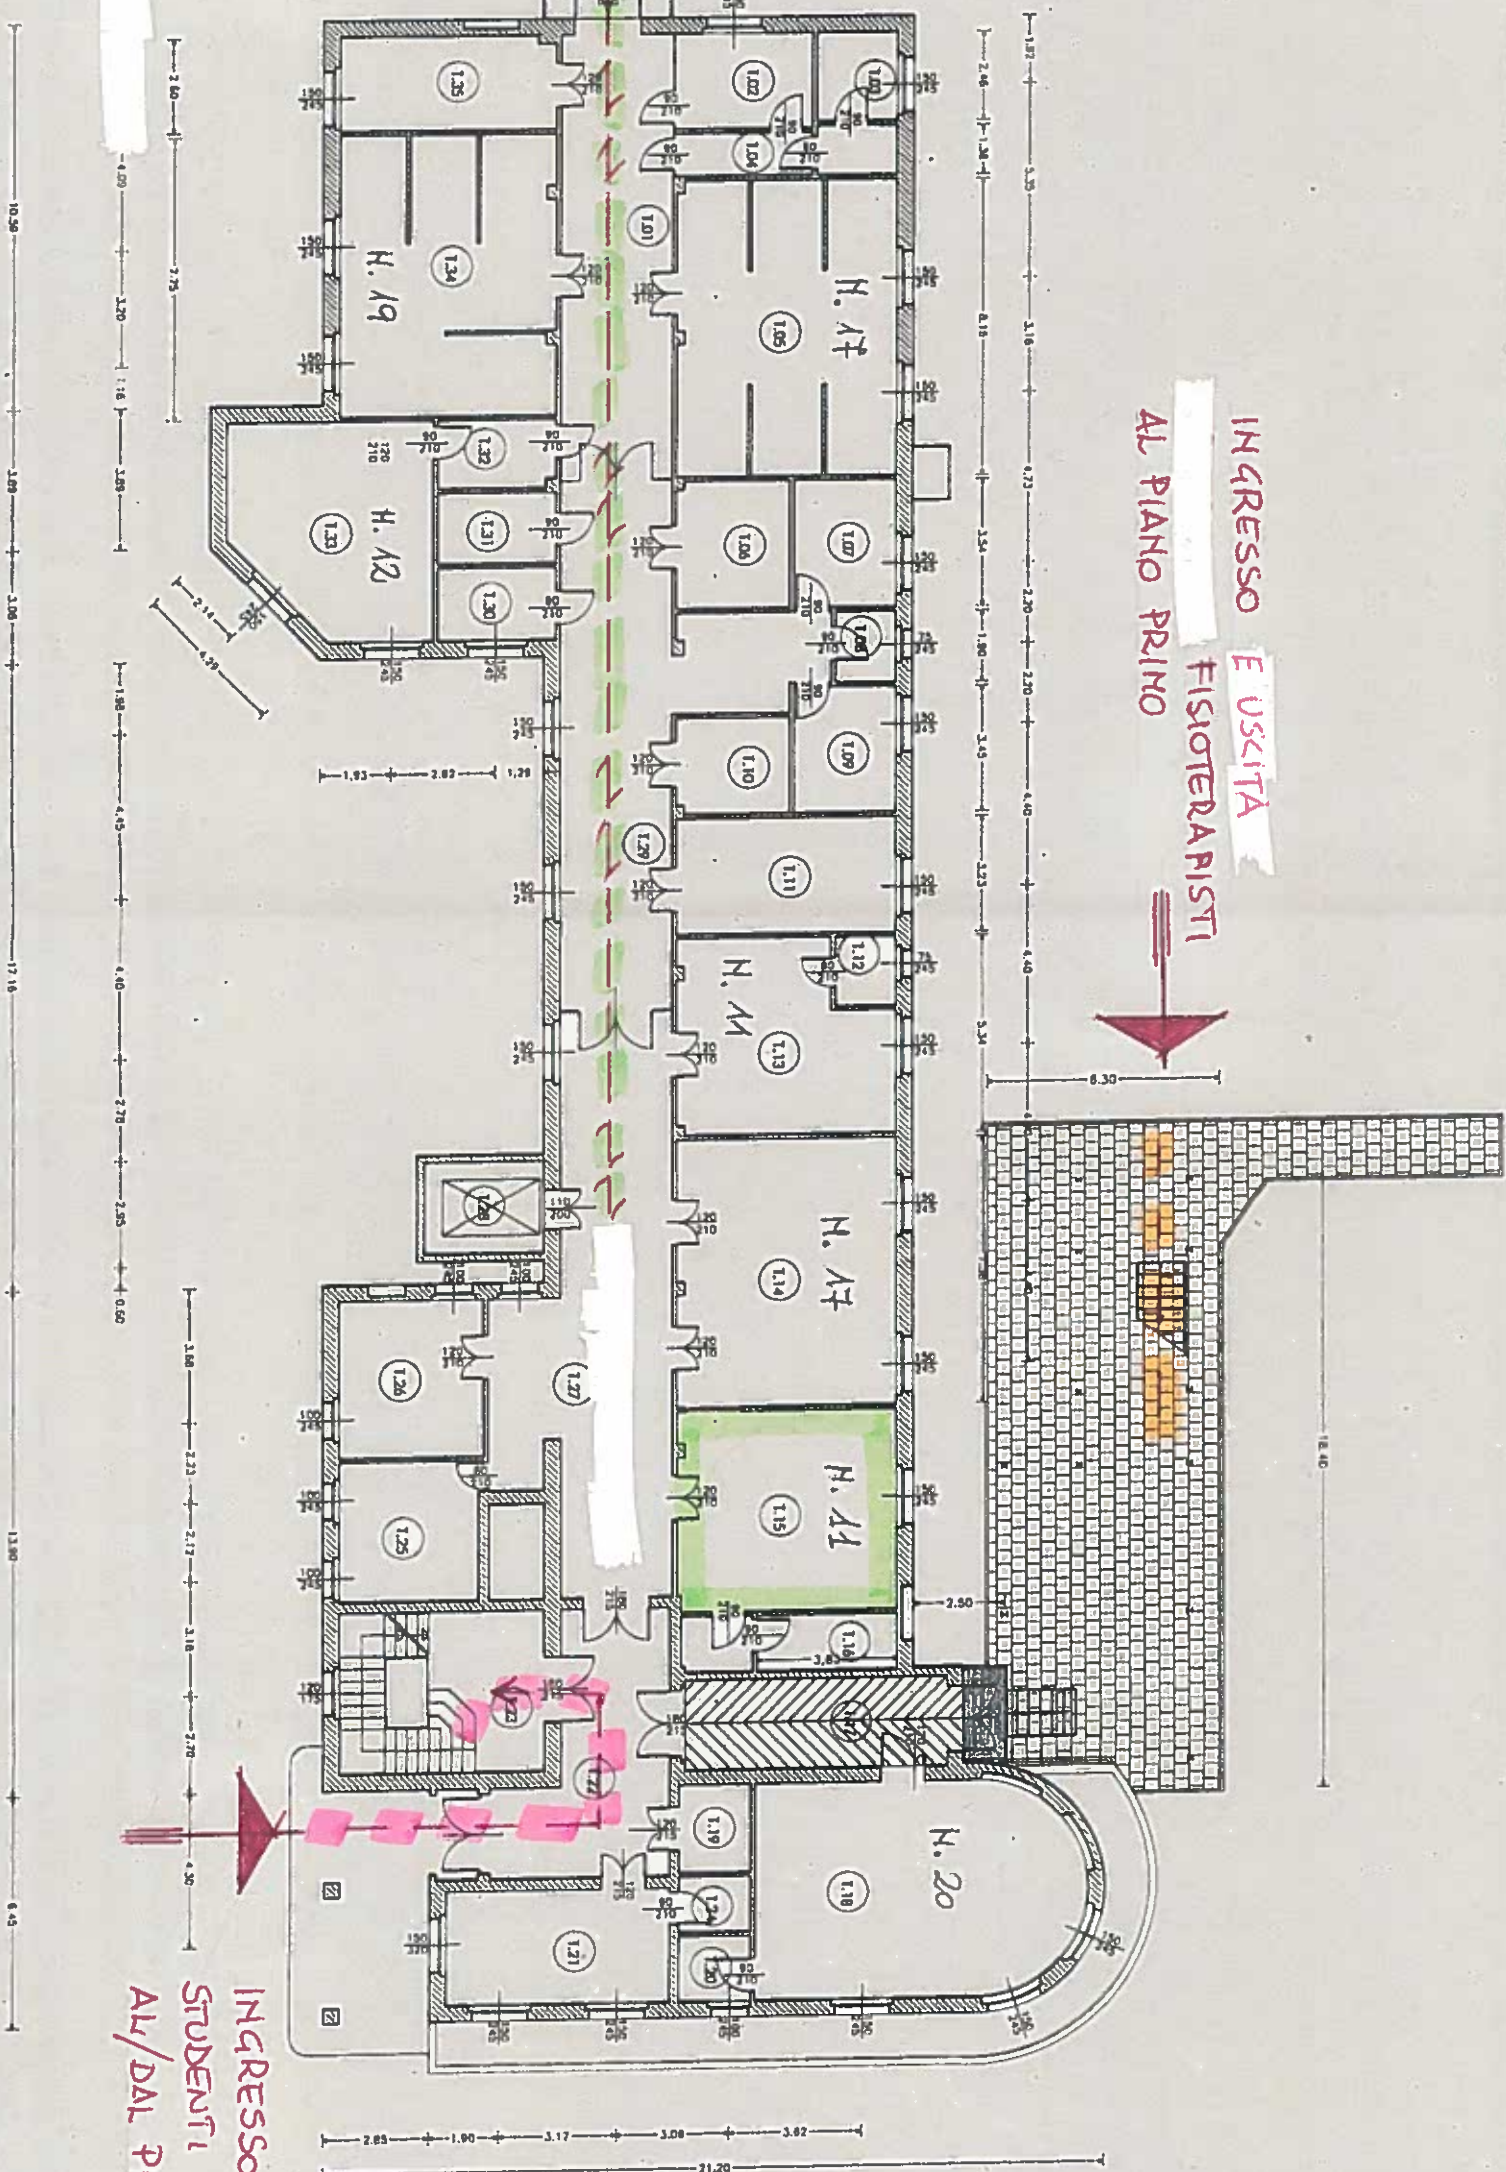

INGRESSO E USCITA
STUDENTI INFERMIERI
AL/DAL PIANO SECONDO